

**Agenzia del Territorio  
CATASTO FABBRICATI  
Ufficio Provinciale di  
Milano**


Dichiarazione protocollo n. \_\_\_\_\_ del \_\_\_\_\_  
Planimetria di U.I.U. in Comune di Milano  
Via Carlo Valvassori Peroni \_\_\_\_\_ civ. \_\_\_\_\_

Identificativa Catastali:  
Sezione: \_\_\_\_\_  
Foglio: \_\_\_\_\_  
Particella: \_\_\_\_\_  
Subalterno: \_\_\_\_\_

Compilata da:  
Debattista Elena  
Iscritto all'albo:  
Architetti  
Prov. Milano


Scheda n. 1      Scala 1:200

## PIANO TERRA

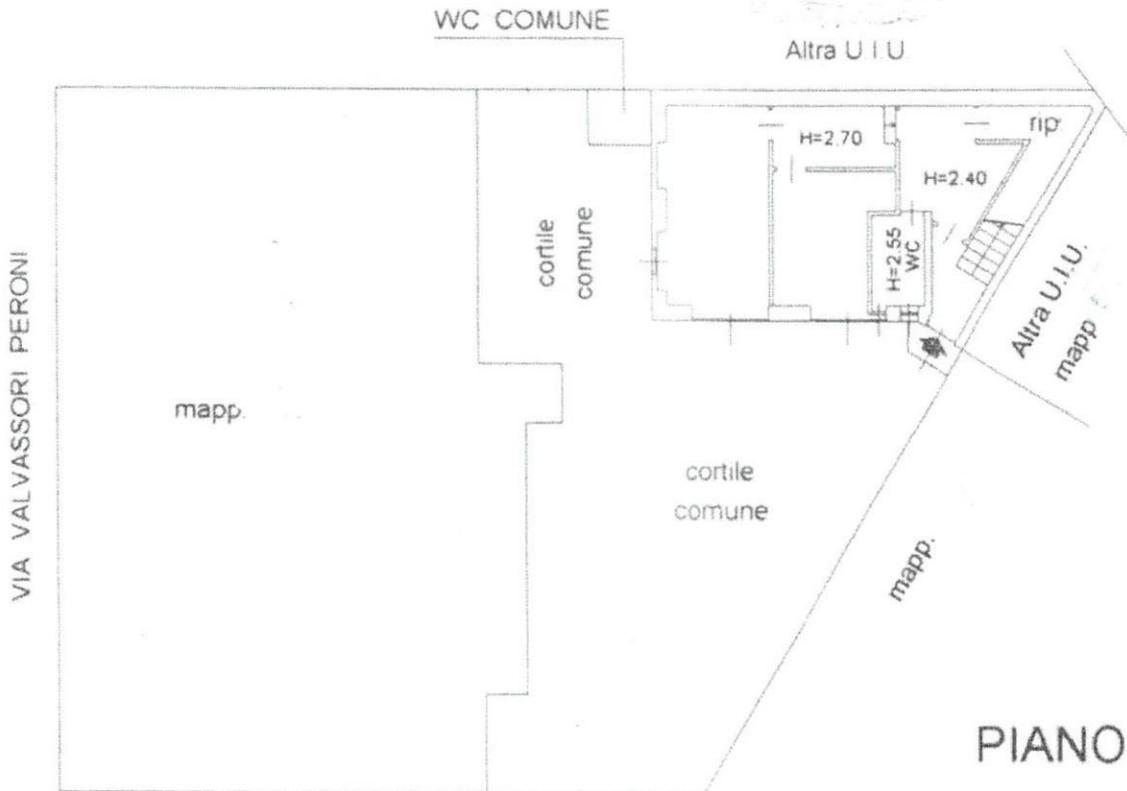


## PIANO PRIMO

mapp 528  
Altra U.I.U.

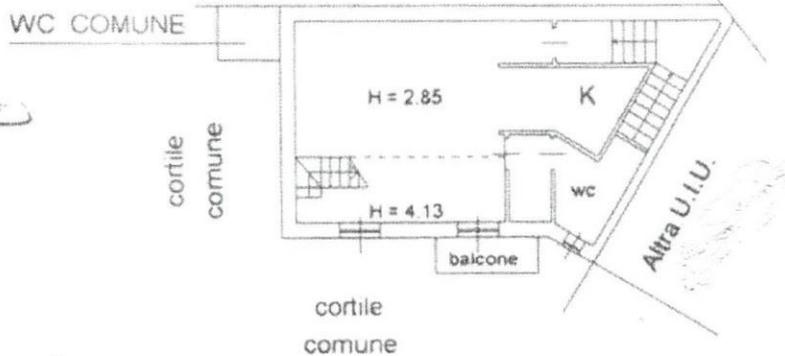

## PIANO SECONDO

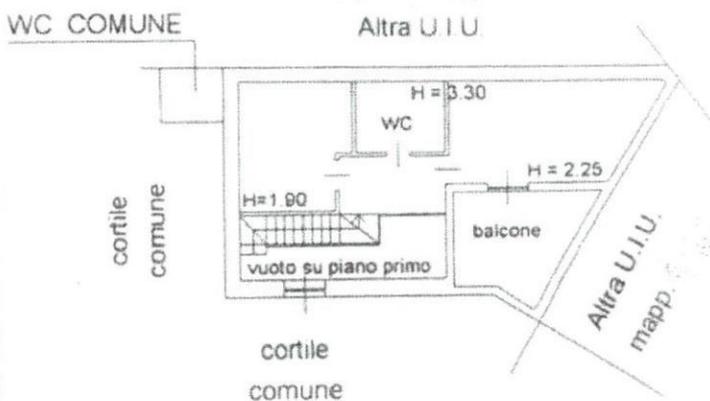

ORDINE DEGLI ARCHITETTI, PIANIFICATORI  
E INGEGNERI DELLA PROVINCIA DI MILANO  
*Debattista*  
INGEGNERE

