

Identificativi Catastali:


Sezione:
Foglio:
Particella:
Subalterno:

Compilata da:
Ghisleni Maurizio
Iscritto all'albo:
Geometri
Prov. Bergamo


Scheda n. 1

Scala 1:200

REP.


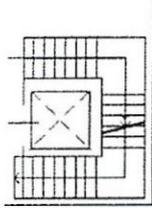


Scala 'O'

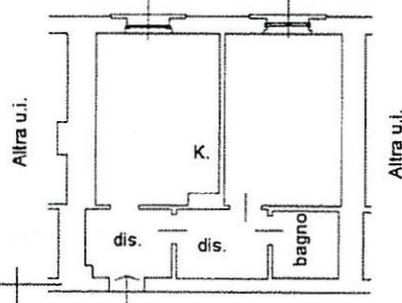

Parti comuni

Piano 2°
Abitazione
h. 2.73

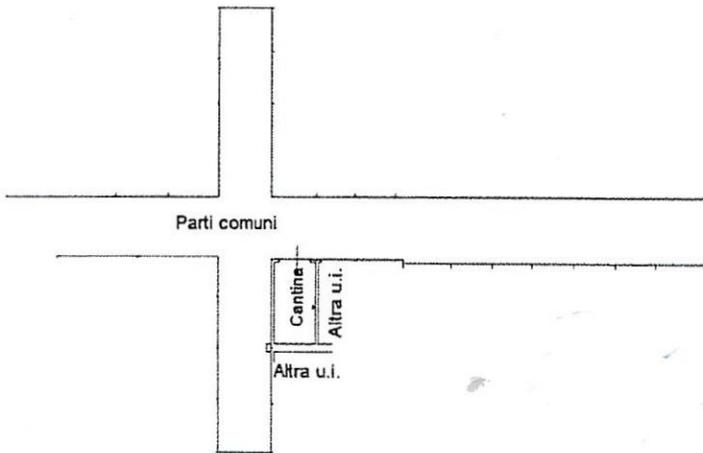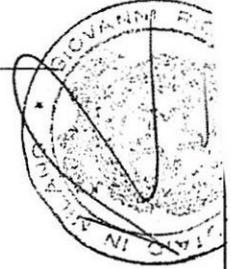

Parti comuni

Scala 'O'

Piano interrato
h. 3.45

